

ΕΦΗΜΕΡΙΣ ΤΗΣ ΚΥΒΕΡΝΗΣΕΩΣ
ΤΗΣ ΕΛΛΗΝΙΚΗΣ ΔΗΜΟΚΡΑΤΙΑΣ

ΕΝ ΑΘΗΝΑΙΣ ΤΗι 3 ΜΑΡΤΙΟΥ 1978 | ΤΕΥΧΟΣ ΤΕΤΑΡΤΟΝ | ΑΡΙΘΜΟΣ ΦΥΛΛΟΥ 88

ΠΕΡΙΕΧΟΜΕΝΑ

ΑΠΑΛΛΟΤΡΙΩΣΕΙΣ
ΑΠΟΦΑΣΕΙΣ

Περὶ κηρύξεως ὡς ἀναδασωτέας δασικῆς ἐκτάσεως στὴ θέση "Αγιος τῆς περιφέρειας τῆς Κοινότητας Καμαρίτσης Νομοῦ Εὐβοίας. 1

Περὶ ἀναγκαστικῆς ἀπαλλοτριώσεως ἀκινήτων ἀπὸ τὴν Κοινότητα Μύκης γιὰ διάνοιξη Κοιν. ὁδοῦ Νομοῦ Ξάνθης. 2

Περὶ ἀναγκαστικῆς ἀπαλλοτριώσεως ἀκινήτων πρὸς κατασκευὴ τάφρου ἀπορροῆς τῶν ὑδάτων βροχῆς στὸν Οἰκισμὸ Μαρουλοῦς Ρεθύμνης. 3

ΠΟΛΕΟΔΟΜΙΑ
ΑΠΟΦΑΣΕΙΣ

Περὶ διευθετήσεως τῶν ὁρίων τοῦ οἰκισμοῦ "Αγ. Κων/νος Κοινότητας 'Αγ. Κων/νου (Καμάριζας) Ν. 'Αττικῆς, Διαμέρισμα 'Ανατολικῆς 'Αττικῆς ποὺ ὑπάρχει νόμιμα πρὶν ἀπὸ τὸ 1923. 4

Περὶ τροποποιήσεως τοῦ ἐγκεκριμένου σχεδίου Σητείας Νομοῦ Λασιθίου γιὰ τμῆμα τῆς ὁδοῦ Μπότη Σφακιανάκη μεταξὺ τῶν ὁδῶν Φλέμιγκ καὶ 28ης 'Οκτωβρίου. 5

ΑΠΑΛΛΟΤΡΙΩΣΕΙΣ
ΑΠΟΦΑΣΕΙΣ

'Αριθ. Ζ/3138 (1)

Περὶ κηρύξεως ὡς ἀναδασωτέας δασικῆς ἐκτάσεως στὴ θέση "Αγιος τῆς περιφερείας τῆς Κοινότητας Καμαρίτσης Ν. Εὐβοίας.

Ο ΝΟΜΑΡΧΗΣ ΕΥΒΟΙΑΣ

"Εχοντας ὑπόψη :

1. Τὶς διατάξεις τῶν ἄρθρ. 24 καὶ 117 τοῦ Συντάγματος τῆς Χώρας.

2. Τὶς διατάξεις τῶν ἄρθρ. 188 καὶ 191 τοῦ Ν.Δ. 86/1969 «περὶ Δασικοῦ Κώδικος».

3. Τὶς ἐγκύκλιες διαταγὲς τοῦ 'Υπουργείου Γεωργίας, ἀριθ. α) 5684/499/ἐγκ. 48/11.2.1971 «περὶ προϋποθέσεων καὶ διαδικασίας κηρύξεως ἐκτάσεων ὡς ἀναδασωτέων», β) 88854/7483/ἐγκ. 104/1.10.1975 καὶ 114812/2946/ἐγκ. 154/24.12.1975 «περὶ ἐφαρμογῆς διατάξεων ποὺ ἀφοροῦν ἀναδασωτέες ἐκτάσεις», γ) 10582/539/13.2.1976 «περὶ διευκρινίσεως ἐπὶ τῆς ἐφαρμογῆς τῆς ἀριθ. 114812/2946/ἐγκ. 154/24.12.1975 διαταγῆς καὶ δ) 217606/1610/13.6.77 «περὶ παροχῆς συμπληρωματικῶν ὁδηγιῶν ποὺ ἀφοροῦν τὶς ἀναδασωτέες ἐκτάσεις».

4. Τὴν ἀριθ. Ζ/5962/31.8.1977 ἀναφορὰ τοῦ Δασαρχείου Χαλκίδος μὲ τὴν ὁποία ὑποβλήθηκε πρόταση γιὰ τὴν κήρυξη ὡς ἀναδασωτέας δασικῆς ἐκτάσεως 120 στρέμματα στὴ θέση "Αγιος τοῦ διακατεχόμενου δάσους τῆς περιφέρειας τῆς Κοινότητας Καμαρίτσης ποὺ καταστράφηκε.

5. Τὴ σύμφωνη γνώμη τῆς Φιλοδασικῆς 'Επιτροπῆς Χαλκίδος, ὅπως διατυπώθηκε στὸ ἀριθ. 4/7.10.1977 Πρακτικὸ (Θέμα 3ο), ἀποφασίζουμε :


Κηρύσσουμε ὡς ἀναδασωτέα τὴν δασικὴ ἔκταση 120 στρέμματα στὴ θέση «"Αγιος» τοῦ διακατεχόμενου δάσους τῆς περιφέρειας τῆς Κοινότητας Καμαρίτσης τοῦ Νομοῦ Εὐβοίας, ἡ ὁποία κάηκε.

'Η ἀνωτέρω ἔκταση ἐμφαίνεται ὑπὸ τὰ στοιχεῖα Α,Β,Γ,Δ, Ε,Ζ,Η,Α στὸ σχεδιάγραμμα μὲ κλίμακα 1 :20.000 ποὺ ἐπισυνάπτεται στὴν ἀπόφαση αὐτὴ καὶ ἀποτελεῖ ἀναπόσπαστο μέρος της.

'Η ἀπόφαση αὐτὴ νὰ δημοσιευθεῖ στὴν 'Εφημερίδα τῆς Κυβερνήσεως.

Χαλκίδα, 5 Νοεμβρίου 1977

'Ο Νομάρχης
Θ. ΠΙΜΠΛΗΣ

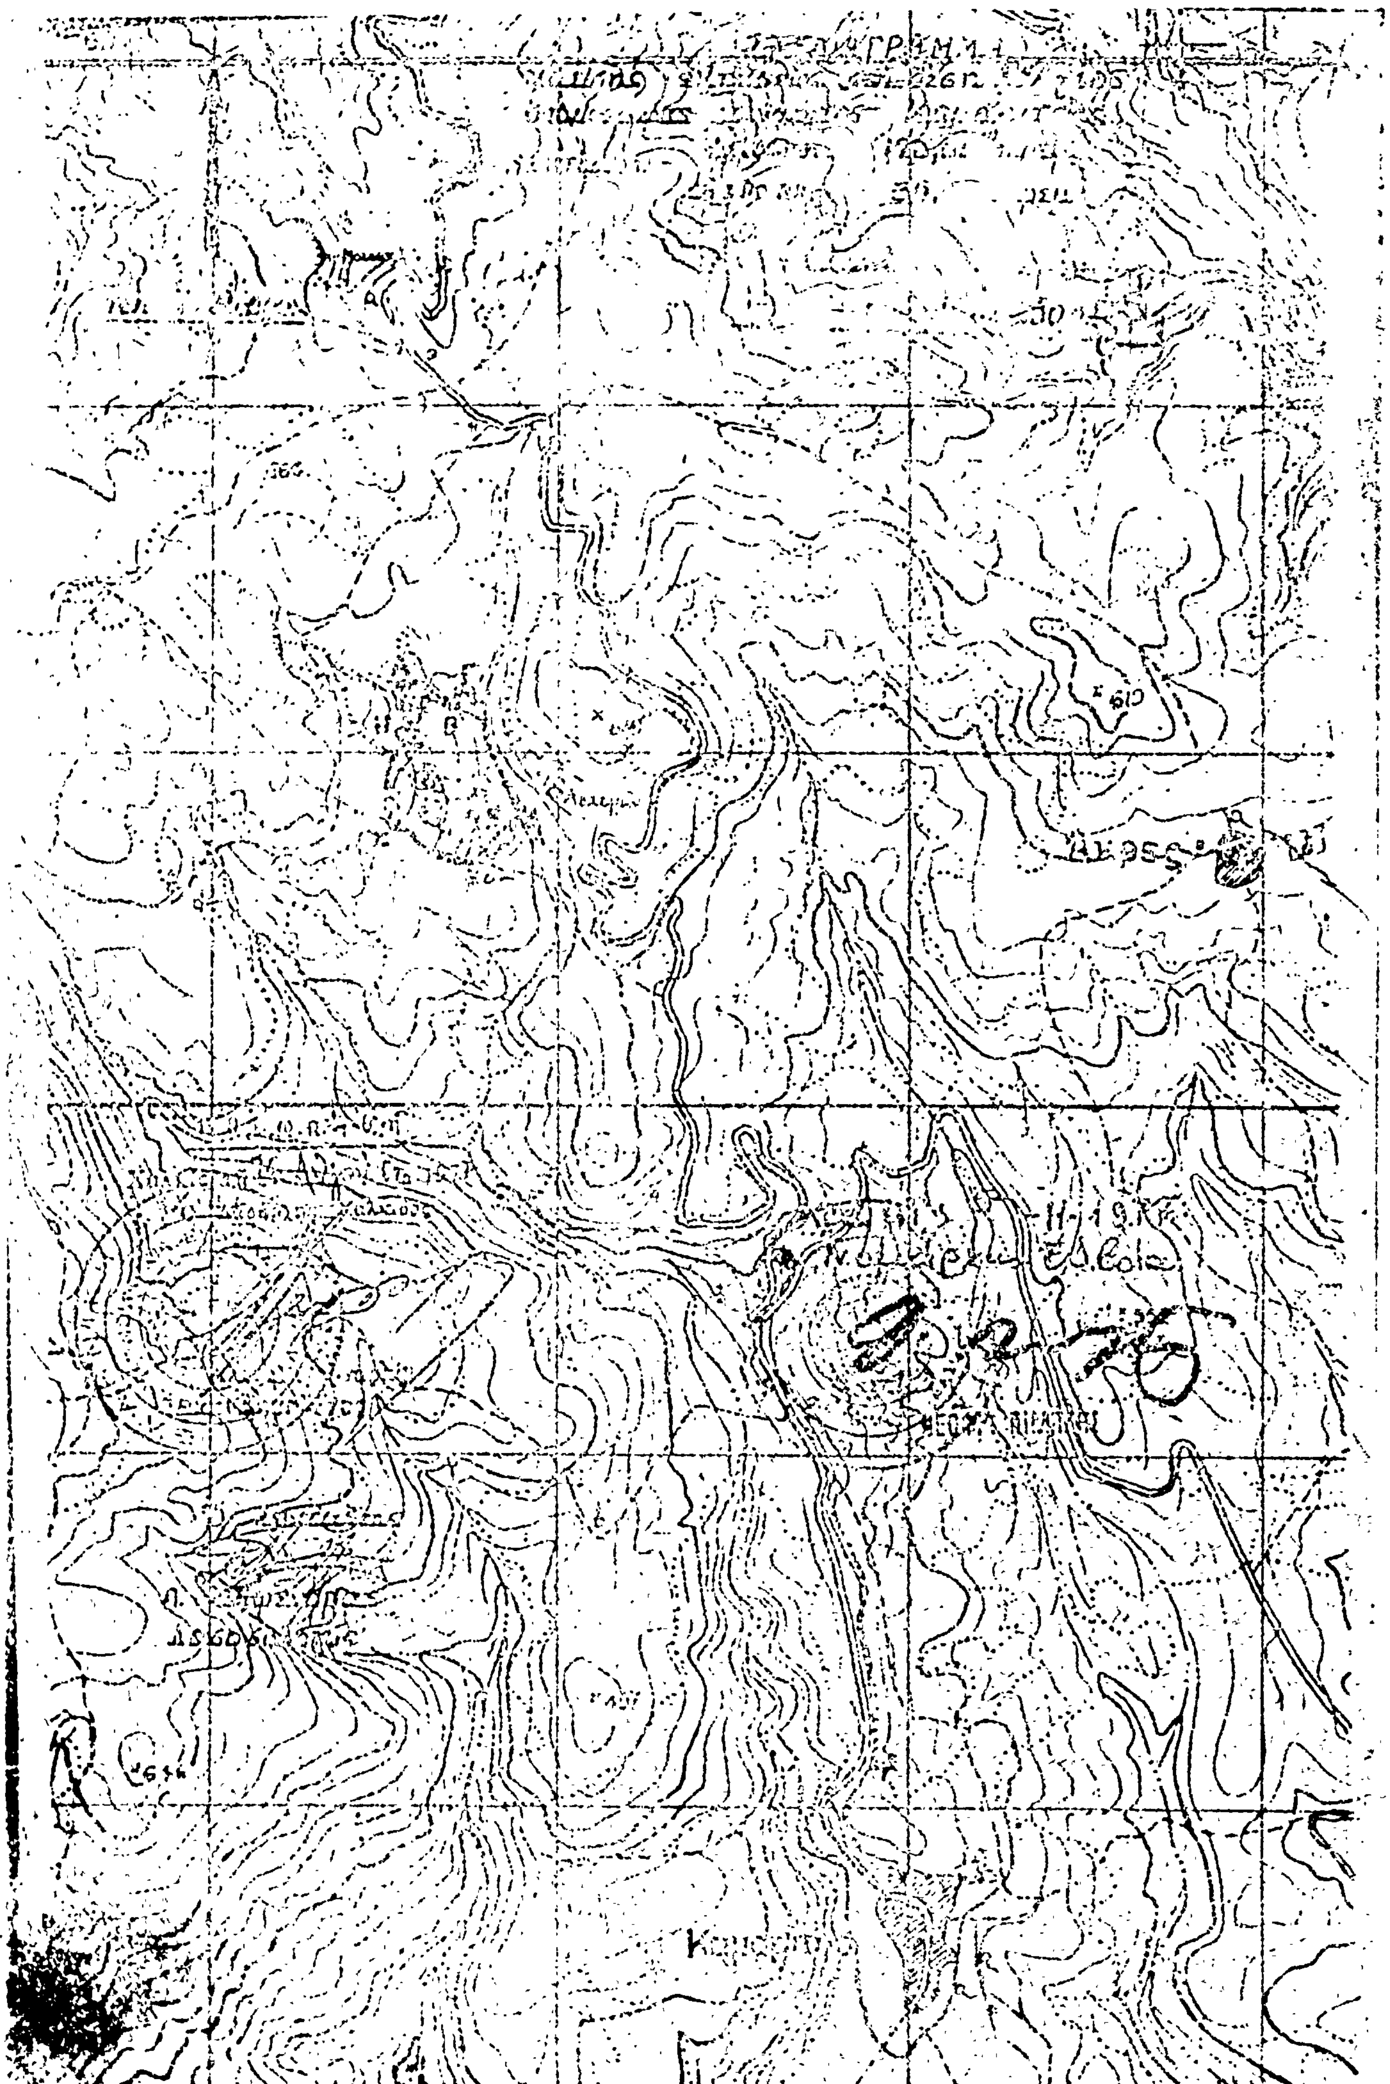

'Αριθ. Ε. 2314 (2)

Περὶ ἀναγκαστικῆς ἀπαλλοτριώσεως ἀκινήτων ἀπὸ τὴν Κοινότητα Μύκης γιὰ διάνοιξη Κοιν. ὁδοῦ Ν. Ξάνθης.

Ο ΝΟΜΑΡΧΗΣ ΞΑΝΘΗΣ

Ἔχοντας ὑπόψη :

1. Τὶς διατάξεις :

α) Τῶν ἄρθρ. 206 καὶ 207 τοῦ Δημ. καὶ Καινοτικοῦ Κώδικος.

β) Τοῦ Ν.Δ. 791/1971 «περὶ ἀναγκαστικῶν ἀπαλλοτριώσεων».

γ) Τῶν Β.Δ. 703/1970 καὶ 189/1972 «περὶ καθορισμοῦ τῶν διατηρουμένων ὑπὲρ τοῦ 'Υπουργοῦ 'Εσωτερικῶν. ἁρμοδιοτήτων κ.λ.π.» κατὰ τὶς ὁποῖες ὁ Νομάρχης εἶναι ἁρμόδιος γιὰ τὴν ἔγκριση πράξεων τῶν Δημοτικῶν καὶ Κονοτικῶν Συμβουλίων περὶ ἀναγκαστικῆς ἀπαλλοτριώσεως ἀκινήτων ἀδιακρίτως τῆς ἀξίας αὐτῶν.

2. Τὴν 11/29.12.1977 ἀναφορὰ τοῦ Προέδρου τῆς Κοινότητας Μύκης μὲ τὴν ὁποία ὑποβλήθηκε ἡ 48/1977 ἀπόφαση τοῦ Κοινοτικοῦ Συμβουλίου «περὶ ἀναγκαστικῆς ἀπαλλοτριώσεως ἀκινήτων ἐκτάσεως 592,5 τ.μ. ποὺ ἀνήκουν στοὺς 'Εμπλιοὺκ Μεχμὲ. (300 τ.μ.) 'Εμπλιοὺκ Γιακοὺπ (42,50 τ.μ.) 'Εμπλιοὺκ Νιακοὺπ καὶ 'Εμπλιοὺκ Φατμὲ (125.τ.μ.) καὶ Χασακὴλ Χαμιντὲ μετὰ τοῦ υἱοῦ Τζεμαλῆ (125 τ.μ.), γιὰ τὴν διάνοιξη κοινοτικῆς ὁδοῦ πρὸς τὸν οἰκισμὸν «Κίρρα».

3. Τὴ σύμφωνη γνώμη τῆς 'Επιτροπῆς τοῦ ἄρθρου 207 τοῦ ΔΚΚ ποὺ καταχωρίστηκε στὸ 1/1978 πρακτικὸ αὐτῆς, ἀπὸ τὸ ὁποῖο προκύπτει ὅτι συντρέχει δημόσια ὠφέλεια γιὰ τὴν ἀναγκαστικὴ ἀπαλλοτρίωση τῶν ἀνωτέρω ἀκινήτων, ἀποφασίζουμε :

1. 'Εγκρίνουμε τὴ 48/1977 ἀπόφαση τοῦ Κοινοτικοῦ Συμβουλίου Μύκης περὶ ἀναγκαστικῆς ἀπαλλοτριώσεως ἀκινήτων ἐκτάσεως 592,5 τ.μ., ποὺ ἀνήκουν στοὺς ἀνωτέρω κατοίκους τοῦ οἰκισμοῦ «Κίρρα» Κοιν. Μύκης ὅπως εἰκονίζονται αὐτὰ μὲ αὐξ. ἀριθμοὺς 1.2.3 καὶ 1,2 στὰ ἀντίστοιχα τοπογραφικὰ διαγράμματα τῆς ΤΥΠΔΚ γιὰ τὴ διάνοιξη κοινοτικῆς ὁδοῦ στὸν οἰκισμὸ «Κίρρα».

2. 'Η ἀπαλλοτρίωση γίνεται ὑπὲρ τῆς Κοιν/τος Μύκης καὶ ἡ ἀποζημίωση βαρύνουσα τὸν 'Οργανισμὸ αὐτό, θὰ καταβληθεῖ σύμφωνα μὲ τὶς διατάξεις τοῦ Ν. 797/1971 χωρὶς νὰ ἀποκλείεται καὶ ὁ καθορισμὸς της διὰ συμβιβασμοῦ.

'Η ἀπόφαση αὐτὴ νὰ δημοσιευθεῖ στὴν 'Εφημερίδα τῆς Κυβερνήσεως.

Ξάνθη, 13 Φεβρουαρίου 1978

'Ο Νομάρχης
Κ. ΘΑΝΟΠΟΥΛΟΣ

'Αριθ. 67619 (3)

Περὶ ἀναγκαστικῆς ἀπαλλοτριώσεως ἀκινήτων πρὸς κατασκευὴν τάφρου ἀπορροῆς τῶν ὑδάτων βροχῆς στὸν Οἰκισμὸ Μαρουλοῦς Ρεθύμνης.

Ο ΝΟΜΑΡΧΗΣ ΡΕΘΥΜΝΗΣ

Ἔχοντας ὑπ' ὄψη :

1. Τὶς διατάξεις α) τοῦ Ν.Δ. 797/1971 «περὶ ἀναγκαστικῶν ἀπαλλοτριώσεων» β) τοῦ Β.Δ. 139/1971 «περὶ ἁρμοδιότητος τῶν Νομαρχῶν πρὸς κήρυξιν ἀναγκατικῶν τινων ἀπαλλοτριώσεων», γ) τοῦ ἀπὸ 25.11.1929 Π.Δ/τος «περὶ κωδικοποιήσεως τῶν περὶ κατασκευῆς καὶ συντηρήσεως ὁδῶν καὶ συντηρήσεως ὁδῶν κειμένων διατάξεων κ.λ.π.» καὶ

2. Τὰ ὑπ' ἀριθμ. 85240/20.1.78 καὶ 85396/31.1.1978 ἔγγραφα τοῦ Τμήματος Κοινωνικῆς Προνοίας Ρεθύμνης καὶ τὸ προσαρτημένο σ' αὐτὰ κτηματολογικὸ διάγραμμα, στὸ ὁποῖο φαίνονται τὰ δένδρα ποὺ μὲ τὰ ἔγγραφα αὐτὰ ζητεῖται νὰ ἀπαλλοτριωθοῦν, ἀπαφασίζουμε :

Κηρύσσουμε ἀναγκαστικῶς ἀπαλλοτριωτέα, γιὰ δημόσια ὠφέλεια, δηλαδὴ γιὰ τὴν κατασκευὴ τάφρου ἀπορροῆς ὑδάτων στὸν Οἰκισμὸ Μαρουλοῦς τῆς Κοινότητας Μυριοκεφάλων Ρεθύμνης καὶ τὴν προστασία τοῦ Οἰκισμοῦ τούτου ἀπὸ τὴν κατολίσθηση ποὺ γίνεται σ' αὐτόν, δέκα ὀκτὼ ἐλαιόδενδρα, χωρὶς ἔδαφος, τὰ ὁποῖα φαίνονται στὰ κτηματολογικὰ διάγραμμα-πίνακα, ποὺ συνέταξε ὁ 'Υπομηχανικὸς Δ.Ε. 'Αλέξανδρος Γιατρουδάκης καὶ θεώρησε ὁ Δ/ντὴς Τεχνικῶν 'Υπηρεσιῶν Νομοῦ Ρεθύμνης Πολύδωρος Σχουνάτσος στὶς 8 Δεκεμβρίου 1977.

Στὰ ἀπαλλοτριούμενα δένδρα προβάλλουν δικαίωμα κυριότητας οἱ 'Ηλίας 'Εμμ. Βασιλάκης, 'Εμμ. Γ. Μπουρουντουδάκης κ.ἄ.

'Η ἀπαλλοτρίωση κηρύσσεται ὑπὲρ τοῦ 'Ελληνικοῦ Δημοσίου καὶ ἡ δαπάνη της βαρύνει τὶς πιστώσεις Σ.Α.Ε. 7896 ἁρμοδιότητας 'Υπουργείου Κοινωνικῶν 'Υπηρεσιῶν.

'Η ἀπόφαση αὐτὴ νὰ δημοσιευθεῖ στὴν 'Εφημερίδα τῆς Κυβερνήσεως.

Ρέθυμνο, 15 Φεβρουαρίου 1978

'Ο Νομάρχης
ΑΘ. ΣΠΥΡΟΠΟΥΛΟΣ

ΠΟΛΕΟΔΟΜΙΑ

ΑΠΟΦΑΣΕΙΣ

'Αριθ. 50940/3707 (4)

Περὶ διευθετήσεως τῶν ὁρίων τοῦ οἰκισμοῦ 'Αγ. Κων/νος Κοινότητας 'Αγ. Κων/νου (Καμάριζας), Ν. 'Αττικῆς, Διαμ. 'Ανατ. 'Αττικῆς, ποὺ ὑπάρχει νόμιμα πρὶν ἀπὸ τὸ 1923.

Ο ΝΟΜΑΡΧΗΣ ΑΤΤΙΚΗΣ
ΔΙΑΜΕΡΙΣΜΑ ΑΝΑΤ. ΑΤΤΙΚΗΣ

Ἔχοντας ὑπόψη :

1. Τὶς διατάξεις τοῦ Ν.Δ. 532/70 «περὶ συμπληρώσεως τῶν διατάξεων περὶ Δ/κῆς 'Αποκεντρώσεως» σὲ συνδυασμὸ μὲ τὶς δ/ξεις τῶν 712/1970 καὶ 198/1972 Β. Δ/τος.

2. Τὶς διατάξεις τοῦ Ν. Δ/τος 1147/1972 «περὶ Δ/σεως τῆς μείζονος Πρωτευούσης» ὅπως τροποποιήθηκε καὶ συμπληρώθηκε μὲ τὸ Ν.Δ. 1278/1972 «περὶ συμπληρώσεως καὶ τροποποιήσεως ἐνίων Δ/ξεων περὶ Νομαρχῶν».

3. Τὶς δ/ξεις τοῦ ἀριθμ. 805/1972 Β.Δ. «περὶ καθορισμοῦ τῶν κατὰ τὴν σχετικὴν παράγραφον τοῦ ἄρθρου 5 τοῦ Ν.Δ. 1147/1972 διατηρουμένων ὑπὲρ τοῦ Νομάρχου 'Αττικῆς ἁρμοδιοτήτων ἐπὶ ἀντικειμένων τοῦ Υ.Δ.Ε. καὶ συστάσεως Συμβουλίων Δ.Ε. εἰς τὴν Νομαρχία 'Αττικῆς καὶ τὰ Δ/τα αὐτῆς».

4. Τὶς Δ/ξεις τῆς 17/13.1.1972 κοινῆς ἀποφάσεως τῶν 'Υπουργῶν παρὰ τῷ Πρωθυπουργῷ, 'Εσωτερικῶν καὶ Δ.Ε. «περὶ ὀργανώσεως τῶν 'Υπηρεσιῶν τῆς Νομαρχίας 'Αττικῆς ἁρμοδιότητας Υ.Δ.Ε.».

5. Τὶς Δ/ξεις τῆς Ε. 35400/6.12.1975 ἀποφάσεως τοῦ 'Υπουργοῦ Δ.Ε. «περὶ τρόπου καθορισμοῦ τῶν ὁρίων οἰκισμῶν πρὸ τοῦ 1923 στερουμένων σχεδίων ρυμοτομίας».

6. Τὴ 223/18.4.77 ἀναφορὰ τῆς Κοιν. Καμάριζας, σχετικὰ μὲ τὴ διευθέτηση τῶν ὁρίων τοῦ οἰκισμοῦ Ἅγιος Κων/νος Κοιν. 'Αγίου Κων/νου (Καμάριζας).

7. Τὴν ἔκθεση διευθετήσεως τῶν ὁρίων τοῦ οἰκισμοῦ Ἅγιος Κων/νος τῆς πρὸς τοῦτο ἁρμόδιας ἐπιτροπῆς.

8. Τὴ γνωμοδότηση τοῦ Συμβουλίου Δ.Ε. τοῦ Δ/τος (πρακτ. 28, θέμα 13) σύμφωνα μὲ τὴν 44461/3213/77 εἰσήγηση τοῦ Δ/ντῆ τῆς Δ.Π.Δ.Α.Α., ἀποφασίζουμε :

Καθορίζουμε τὰ ὅρια τοῦ οἰκισμοῦ 'Αγ. Κων/νος Κοιν. 'Αγίου Κων/νου (Καμάριζας), ποὺ ὑπάρχει νόμιμα πρὶν ἀπὸ τὸ ἔτος 1923, ὅπως καθορίστηκαν μὲ τὴν προαναφερόμεση ἔκθεση τῆς ἁρμόδιας 'Επιτροπῆς καὶ φαίνεται στὸ συνημμένο τοπογραφικὸ σκαρίφημα.

'Η ἰσχὺς τῆς ἀποφάσεως αὐτῆς ἀρχίζει ἀπὸ τὴ δημοσίευσή της στὴν 'Εφημερίδα τῆς Κυβερνήσεως.

'Αγία Παρασκευή, 31 Δεκεμβρίου 1977

'Ο 'Αναπληρωτὴς Νομάρχης
ΝΙΚ. ΚΩΒΑΙΟΣ

ΕΚΘΕΣΗ

'Επιτροπῆς Διευθετήσεως ὁρίων οἰκισμοῦ 'Αγίου Κων/νου (Καμάριζα 'Αττικῆς) προϋφισταμένου τοῦ ἔτους 1923.

Οἱ ὑπογεγραμμένοι 1) Παναγιώτης Πετρόπουλος 'Αρχιτέκτων ἐπὶ 4ῳ 6., 2) Αἰκατερίνη Μπέτση Τοπογράφος Μηχανικὸς ἐπὶ 4ῳ ϐ. καὶ 3) Νικόλαος Παγκάκης Πρόεδρος Κοινότητος 'Αγίου Κων/νου (Καμάριζα 'Αττικῆς), ἀποτελοῦντες τὴν συσταθεῖσα 'Επιτροπὴ διὰ τῆς 17700/1376/23.5.1977 ἀποφάσεως τοῦ 'Αναπληρωτοῦ Νομάρχου. Διαμερίσματος 'Ανατολικῆς 'Αττικῆς μὲ σκοπὸν τὴν διευθέτηση τῶν ὁρίων τοῦ ὑφισταμένου πρὸ τοῦ ἔτους 1923 οἰκισμοῦ 'Αγίου Κωνσταντίνου (Καμάριζα 'Αττικῆς) τὰ ὁποῖα ἔχουν καθορισθῆ διὰ τῆς ὑπ' ἀριθ. Ε. 49811/1967 ἀποφάσεως 'Υπηρεσίας Οἰκισμοῦ τοῦ 'Υπουργείου Δημοσίων Ἔργων, κατόπιν αὐτοψιῶν εἰς τὸν οἰκισμὸν καὶ μελέτης παλαιῶν τοπογραφικῶν διαγραμμάτων διεπίστωσαν ὅτι 1) Σημαντικὸ τμῆμα τῆς ἐκτάσεως ἐντὸς τῶν ὁρίων ποὺ ἔχουν καθορισθῆ μὲ τὴν ἀνωτέρω ἀπόφασιν ἀνήκει εἰς τὸ Δημόσιον ἢ στὴν Γαλλικὴ 'Εταιρεία Μεταλλείων Λαυρίου. 'Επίσης μεγάλο τμῆμα τοῦ οἰκισμοῦ λόγῳ τῶν ὑπαρχουσῶν ὑπογείων στοῶν τῶν Μεταλλείων παρουσιάζει συνεχεῖς καθιζήσεις, γιὰ τοὺς λόγους αὐτοὺς ἡ ἀνάπτυξη τοῦ οἰκισμοῦ μέσα στὰ παλαιὰ ὅρια εἶναι προβληματική. 2) Πέριξ τοῦ οἰκισμοῦ ὑφίστανται περιοχαὶ ἐντὸς τῶν ὁποίων ὑπάρχουν παλαιαὶ πρὸ τοῦ ἔτους 1923 οἰκίαι καὶ δι' αὐτὸν τὸν λόγο πρέπει νὰ ἀναμορφωθοῦν καὶ διευθετηθοῦν τὰ ὅρια τοῦ οἰκισμοῦ.


Κατόπιν τῶν ἀνωτέρω καὶ ἔχοντες ὑπ' ὄψει τὴν ἀριθ. Ε. 35400/6.12.75 ἀπόφαση τοῦ 'Υφυπουργοῦ Δημ. Ἔργων «περὶ τοῦ τρόπου καθορισμοῦ τῶν ὁρίων τῶν οἰκισμῶν τῶν ὑφισταμένων πρὸ τοῦ ἔτους 1923» ἡ ἰσχὺς τῆς ὁποίας παρετάθη ἐπὶ ἓν ἔτος διὰ τῆς ἀριθ. Ε. 43710/77 (ΦΕΚ 6Δ/77) ἀποφάσεως τοῦ 'Υπουργοῦ Δημ. Ἔργων τὰ μέλη τῆς ἀνωτέρω 'Επιτροπῆς συνῆλθον σήμερον τὴν 6.10.77 εἰς τὸ κατάστημα τῆς Υ.Π.Δ.Α. 'Αττικῆς καὶ κατόπιν διαλογικῆς συζητήσεως κατέληξεν ὁμοφώνως εἰς τὴν πρόταση ὅπως τὰ ὅρια τοῦ οἰκισμοῦ 'Αγίου Κωνσταντίνου 'Αττικῆς ἀναπτυχθοῦν πρὸς βορρᾶν τοῦ ὑπάρχοντος οἰκισμοῦ ἐκτὸς τῶν παλαιῶν κτισμάτων ὑπάρχουν ἰδιωτικαὶ ἰδιοκτησίαι κατάλληλοι πρὸς ἀνοικοδόμησιν καὶ διαμορφωθοῦν ὅπως φαίνονται εἰς τὸ συνημμένο τοπογραφικὸ διάγραμμα ὑπὸ στοιχεῖα 1, 2, 3, 4, 5, 6, 7, 8, 9, 10, 11.

'Εν 'Αγίᾳ Παρασκευῇ τῇ 6 'Οκτωβρίου 1977

'Η 'Επιτροπὴ

1) Παναγ. Πετρόπουλος, 2) Αἰκατ. Μπέτση,
3) Νικ. Παγκάκης

ΔΙΕΥΘΕΤΗΣΙΣ ΟΡΙΩΝ ΟΙΚΙΣΜΟΥ ΑΓΙΟΥ ΚΩΝΣΤΑΝΤΙΝΟΥ (ΚΑΜΑΡΙΖΑ) ΑΤΤΙΚΗΣ
ΠΡΟΫΦΙΣΤΑΜΕΝΟΥ ΤΟΥ ΕΤΟΥΣ 1923
ΤΟΠΟΓΡΑΦΙΚΟΝ ΔΙΑΓΡΑΜΜΑ
ΣΥΝΟΔΕΥΟΝ ΤΗΝ ΑΠΟ 6-10-1977 ΕΚΘΕΣΗ ΤΗΣ ΕΠΙΤΡΟΠΗΣ ΚΑΘΟΡΙΣΜΟΥ ΟΡΙΩΝ
ΚΛΙΜΑΞ 1:2000

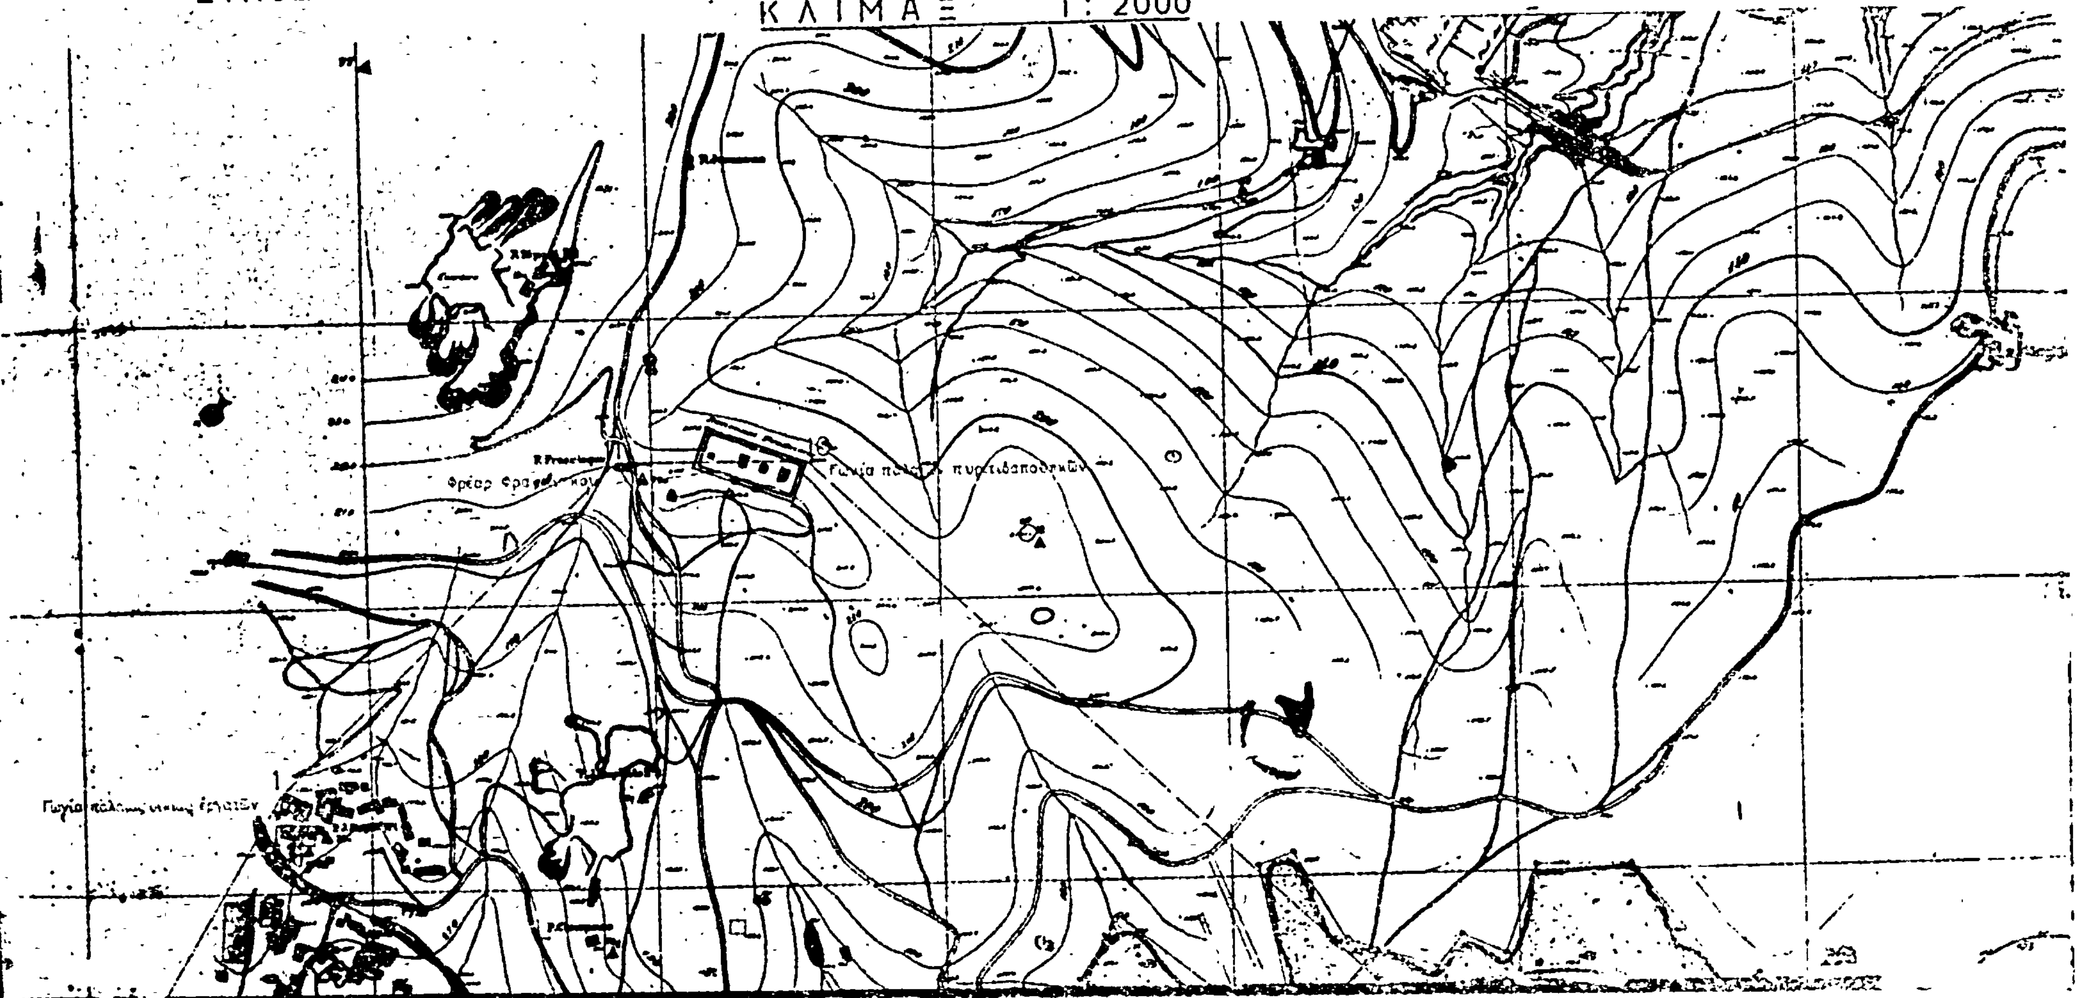

FEUILLE N° 17

10600

10200

9800

'Αριθ. 2029 (5)

Περὶ τροποποιήσεως τοῦ ἐγκεκριμένου σχεδίου Σητείας Ν. Λασιθίου γιὰ τμῆμα τῆς ὁδοῦ Μπότη Σφακιανάκη μεταξὺ τῶν ὁδῶν Φλέμιγκ καὶ 28ης 'Οκτωβρίου.

Ο ΝΟΜΑΡΧΗΣ ΛΑΣΙΘΙΟΥ

"Εχοντας ὑπόψη :

1. Τὶς διατάξεις τοῦ Ν. 3200/55 «περὶ διοικητικῆς ἀποκεντρώσεως»

2. Τὶς διατάξεις τοῦ Ν. Δ/τος 532/1970 «περὶ συμπληρώσεως τῶν διατάξεων περὶ διοικητικῆς ἀποκεντρώσεως».

3. Τὶς διατάξεις τοῦ Β. Δ/τος 712/1970 ὅπως τροποποιήθηκε καὶ συμπληρώθηκε μὲ τὰ Β. Δ/τα 677/1971 καὶ 198/72.

4. Τὶς διατάξεις τοῦ ἀπὸ 17.7.1923 Ν. Δ/τος «περὶ σχεδίων πόλεων κ.λπ. ὅπως τροποποιήθηκαν καὶ συμπληρώθηκαν μεταγενέστερα καὶ εἰδικώτερα τῶν ἄρθρων 3,9 καὶ 70 αὐτοῦ καὶ τὶς ὅμοιες τοῦ κεφαλαίου 11 τοῦ ἀπὸ 3.4.1929 Δ/τος «περὶ ΓΟΚ τοῦ Κράτους) ποὺ διατηροῦνταί σὲ ἰσχύ δυνάμει τοῦ ἄρθρ. 128 παρ. 1 τοῦ 8/9.6.73 Ν. Δ/τος «περὶ ΓΟΚ».

5. Τὶς διατάξεις τοῦ Α.Ν. 314/68 «περὶ παροχῆς εἰς τὸν 'Υπουργὸ Βορείου 'Ελλάδος καὶ τοὺς Νομάρχας ἁρμοδιότητος ἐπὶ θεμάτων ἐγκρίσεως ἐπεκτάσεως ἢ τροποποιήσεως σχεδίου πόλεως ὅπως συμπληρώθηκαν μὲ τὸ Ν.Δ. 1018/71 (Φ.Ε.Κ. 220 Α'./1971).

6. Τὸ ἀπὸ 16.4.51 Β.Δ. (ΦΕΚ 114 Α'./19.4.51) περὶ ἐγκρίσεως τοῦ ρυμοτομικοῦ σχεδίου Σητείας.

7. Τὴν ὑπ' ἀριθ. 142/77 ἀπόφαση τοῦ Δημοτικοῦ Συμβουλίου Σητείας μὲ τὴν ὁποία προτείνεται ἡ τροποποίηση τοῦ ρυμοτομικοῦ σχεδίου Σητείας διὰ μετατοπίσεως τῶν οἰκοδομικῶν γραμμῶν σὲ τμῆμα τῆς ὁδοῦ Μπότη Σφακιανάκη, μεταξὺ τῶν ὁδῶν Φλέμιγκ καὶ 28ης 'Οκτωβρίου.

8. Τὴ σύμφωνη γνωμοδότηση τοῦ Περφ/κοῦ Συμβουλίου Δημ. "Εργων Τμῆμα Ν. Λασιθίου ποὺ διατυπώθηκε στὴν 172 πράξη τῆς ἀπὸ 20.12.77 συνεδριάσεώς του, ἀποφασίζουμε :

'Εγκρίνουμε τὴν τροποποίηση τοῦ ρυμοτομικοῦ Σχεδίου Σητείας διὰ μετατοπίσεως τῶν οἰκοδομικῶν γραμμῶν στὸ τμῆμα τῆς ὁδοῦ Μπότη Σφακιανάκη μεταξὺ τῶν ὁδῶν Φλέμιγκ καὶ 28ης 'Οκτωβρίου ὅπως φαίνεται στὸ ὑπὸ κλίμακα 1 : 500 τοπογραφικὸ διάγραμμα θεωρημένο τὴν 4.2.78 ἀπὸ τὸ Δ/ντὴ Τεχν. 'Υπηρεσιῶν, τὸ ὁποῖο ἀποτελεῖ ἀναπόσπαστο τμῆμα τῆς ἀποφάσεως.


'Η ἀπόφαση αὐτὴ μαζὶ μὲ τὸ τοπογραφικὸ διάγραμμα ποὺ συνοδεύει νὰ δημοσιευθοῦν στὴν 'Εφημερίδα τῆς Κυβερνήσεως

"Αγιος Νικόλαος 7 Φεβρουαρίου 1978

'Ο Νομάρχης
Γ. ΛΑΜΠΡΙΝΑΚΟΣ

ΣΗΤΕΙΑ ΚΡΗΤΗΣ


ΚΛΙΜΑΞ 1:500

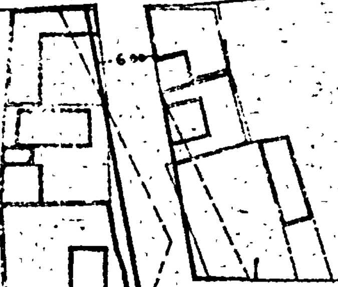



ΑΠΟΣΠΑΣΜΑ ΣΧΕΔΙΟΥ ΠΟΛΕΩΣ

ΚΛΙΜΑΞ 1:2.000

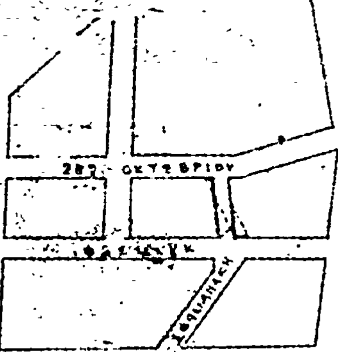

Ἐν Ἁγίῳ Νικολάῳ τῇ 1-2-77
Ὁ προϊστάμενος
Γραφείου Πολεοδ. Ἐφαρμογῶν
ΕΥΑΓΓ. ΠΑΥΛΙΔΗΣ
Πολ. Μηχ/κός Δ.Ε. ἐπὶ 5ῳ βῳ

ΝΟΜΑΡΧΙΑ ΛΑΣΙΘΙΟΥ
Δ/ΝΣΙΣ ΤΕΧΝΙΚΩΝ ΥΠΗΡΕΣΙΩΝ

Ἀριθμὸς γνωμοδοτήσεως 172/77 τμήματος περιφερειακοῦ Συμβουλίου Δημος. Ἔργων περὶ τροποποιήσεως τοῦ σχεδίου πόλεως Σητείας στὴ συνοικία Ἁγίου Γεωργίου.

ΕΝΕΚΡΙΘΗ

Διὰ τῆς ὑπ' ἀριθμ. .... ἀποφάσεως τοῦ κ. Νομάρχου Λασιθίου δημοσιευθείσης εἰς τὸ ὑπ' ἀριθμ. .... φύλλον Ἐφημερίδος Κυβερνήσεως τῆς ....

ΕΘΕΩΡΗΘΗ
Ἐν Ἁγίῳ Νικολάῳ τῇ 4-2-78
Ὁ Δ/ντὴς Τεχνικῶν Ὑπηρεσιῶν Λασιθίου
Νικόλ. ΠΡΟΚΟΠΑΚΗΣ
Πολιτ. Μηχ/κὸς Δ.Ε. ἐπὶ 5ῳ βῳ

